



COMUNE DI MASSA E COZZILE
PROVINCIA DI PISTOIA

SETTORE LAVORI PUBBLICI
E PIANIFICAZIONE TERRITORIALE
Responsabile: Dott. Arch. Marzia Tesi

ASPETTI GEOLOGICI
Dott. Geol. Andrea Bartolini
Viale della Libertà 40
51016 Montecatini Terme (PT)

Collaboratori:
Dott. Alessandro Paoli
Geom. Lorenzo Baldasseroni

ASPETTI IDRAULICI
Dott. Ing. Enrico Galigani
Via Mannelli 167
50132 Firenze

CARTA DELLA FATTIBILITA'
GEOLOGICA ED IDRAULICA

FATTIBILITA' PER
MOTIVI IDRAULICI

UTOE 5

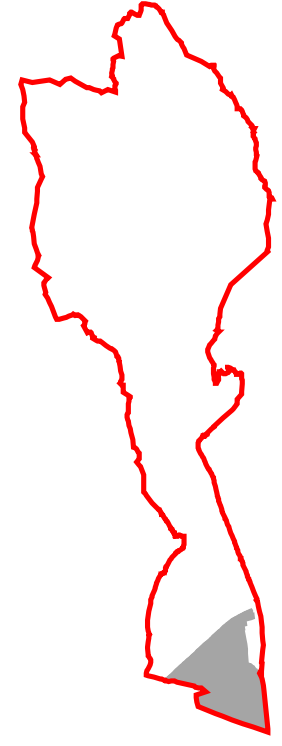


Tavola
RUg-P05

Scala
1:2000

Rif. 1.3 - Elaborazione settembre 2007
APPROVAZIONE DEFINITIVA

PIANIFICAZIONE URBANISTICA
DEL TERRITORIO COMUNALE
L. R. 3 gennaio 2005, n.1
REGOLAMENTO URBANISTICO

TABELLE DI DEFINIZIONE DELLE FATTIBILITA'

IDENTIFICAZIONE DELLA CLASSE DI FATTIBILITA' DELLE PREVISIONI DI R.U.

DESTINAZIONE URBANISTICA	pericolosità IDRAULICA RUg-GC.16					
	P 1	P 2	P 3a P 31	P 3b P 3be	P 4a P 4a	P 4va
E1, E2, E3, E4 (ITA RU art. 33, 34, 35, 36)	vedi tabella specifica					
A1, A2 (ITA RU art. 45, 47)	F11	F11	F12	F12	F12	F14*
B0, B1, B2, B4, D0, D1, D2, D3, D4, D5, P, IC (ITA RU art. 47, 48, 49, 51, 52, 53, 54, 55, 56, 60, 70)	F11	F12	F12	F13	F13	F14*
F1, F2, F3, F4, F5, Comune (ITA RU art. 58, 59, 61, 62, 74)	F11	F12	F13	F13	F14	F14*
F6, T1, T2 (ITA RU art. 63, 65, 66)	F11	F13*	F13*	F13*	F14	F14*
B3, P.M. (ITA RU art. 46, capo III)	F11	F12	F13	F13	F14	F14*
Zone a varchi destinati alla viabilità veicolare (ITA RU art. 68, 76)	Non cartografate; la valutazione avverrà sul progetto seguendo il seguente schema					
	F11	F12	F13	F13	F14	F14*

IDENTIFICAZIONE DELLA CLASSE DI FATTIBILITA' DEGLI INTERVENTI EDILIZI
NELLE AREE AGRICOLE E BOSCHIVE E1, E2, E3, E4 (ITA RU art. 33, 34, 35, 36)

INTERVENTI EDILIZI ED OPERE	pericolosità IDRAULICA RUg-GC.16					
	P 1	P 2	P 3a P 31	P 3b P 3be	P 4a P 4a	P 4va
Nuove costruzioni (art. 7), demolizioni e ricostruzioni, sopralavori ed ampliamenti (art. 8); manutenzione straordinaria (art. 10); ristrutturazione edilizia (art. 12); sostituzione edilizia (art. 13); ristrutturazione urbanistica (art. 14); piccole private (art. 28)	F11	F12	F12	F13	F14	F14*
Piani Attualivi (art. 15); Piani di Recupero	F11	F12	F12	F13	F14	F14*
Infrastrutture lineari e puntuali, parcheggi (art. 23); spianamenti e movimenti di terra significativi; recupero ambientale (art. 25); opere di urbanizzazione (art. 26); sistemazioni esterne (art. 27)	F11	F12	F12	F13	F14	F14*
Consolidamenti e bonifiche territoriali e di strutture edili, sottostazioni	F11	F11	F12	F12	F13	F13
Manutenzione ordinaria (art. 5), recupero e risanamento conservativo (art. 11), recupero e risanamento senza ricostruzione	F11	F11	F11	F11	F12	F12

- CLASSE DI FATTIBILITA' 1
- CLASSE DI FATTIBILITA' 2
- CLASSE DI FATTIBILITA' 3
- CLASSE DI FATTIBILITA' 3^
- CLASSE DI FATTIBILITA' 4
- CLASSE DI FATTIBILITA' 4^
- PREVISIONI DEL PRECEDENTE PRG

