

Legenda

AMBITI URBANI

- Tessuti storici
- Tessuti prevalentemente residenziali
- Tessuti prevalentemente produttivi
- Aree a verde privato integrative degli insediamenti
- Aree a verde pubblico e/o per nuove infrastrutture a carattere pubblico integrative degli insediamenti
- Tessuti afferenti alle aree di margine dotate di opere di urbanizzazione per completamento edilizio
- Opere pubbliche o di interesse pubblico di nuova previsione

AMBITI RURALI

- Ambiti periurbani
- Aree a prevalente funzione agricola



COMUNE DI MASSA E COZZILE
PROVINCIA DI PISTOIA

SINDACO
Marzio Niccoli
ASSESSORE ALL'URBANISTICA
Marzio Niccoli
RESPONSABILE DEL PROCEDIMENTO
Arch. Marzia Tesi
GARANTE DELLA COMUNICAZIONE
Francesco Natali

GRUPPO DI PROGETTAZIONE E
COLLABORATORI
Arch. Marzia Tesi
Ing. Erika Focosi
Geom. Roberto Macchanti
Geom. Massimo Rondini
Dott. Lorenzo Galassi

INDAGINI GEOLOGICHE, IDRAULICHE,
SISMICHE
Geol. Alessandro Paoli
Ing. Cristiano Cappelli
Geol. Paola Peccianti
Geol. Francesco Puccetti


**RIPARTIZIONE
STRUTTURALE DEL
TERRITORIO -
AMBITI URBANI
AMBITI RURALI**

Modificato a seguito dell'accoglimento delle osservazioni/contributi approvati
con Del. C.C. n. 67 del 29.12.2020 e/o a seguito della Conferenza di
Copianificazione e/o della Conferenza Paesaggistica e della presente Variante

Tavola
PS_QP.09

Scala
1:10.000

Anno 2023

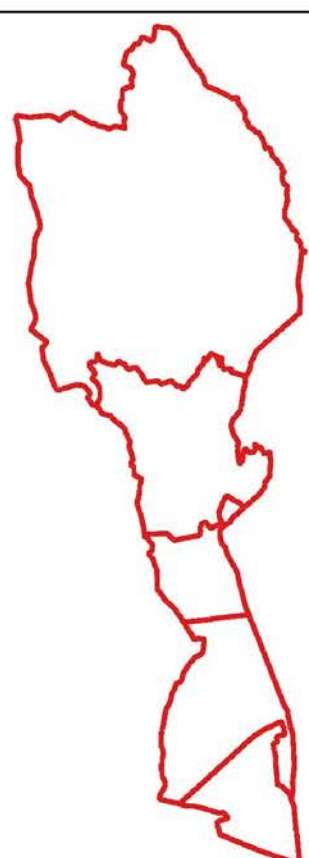

**PIANIFICAZIONE URBANISTICA
DEL TERRITORIO COMUNALE**

**VARIANTE N.1 AL PIANO STRUTTURALE (PS)
E AL PIANO OPERATIVO (POC).**
Variante semplificata ai sensi dell'art.30 L.R. 65/2014 e s.m.i.